

**Agenzia delle Entrate  
CATASTO FABBRICATI  
Ufficio Provinciale di  
Bari**

Dichiarazione protocollo n. BA0373949 del 02/01/2018

Planimetria di u.i.u. in Comune di Toritto

Via Pacione

civ. 29

Identificativi Catastali:

Sezione:  
Foglio: 10  
Particella: 619  
Subalterno: 4

Compilata da:  
Pesce Rocco

Iscritto all'albo:  
Ingegneri


Prov. Bari

N. 05962


Scheda n. 1

Scala 1:200

**Piano Primo**

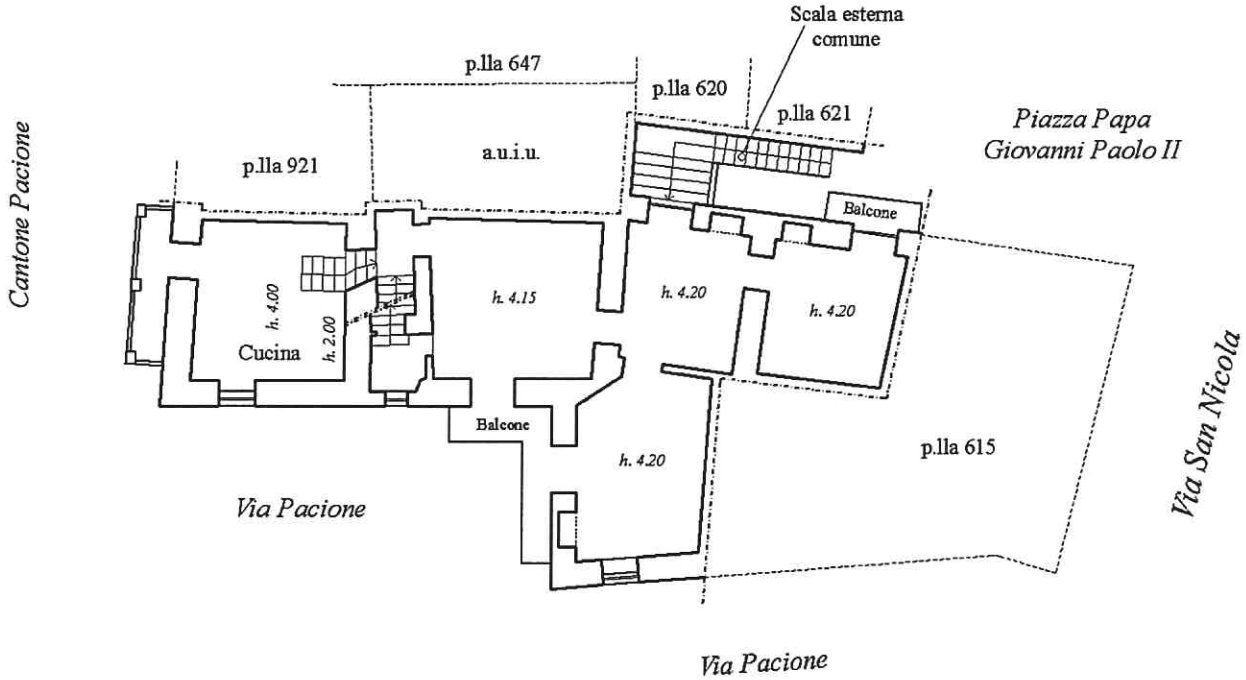

**Piano Terra**

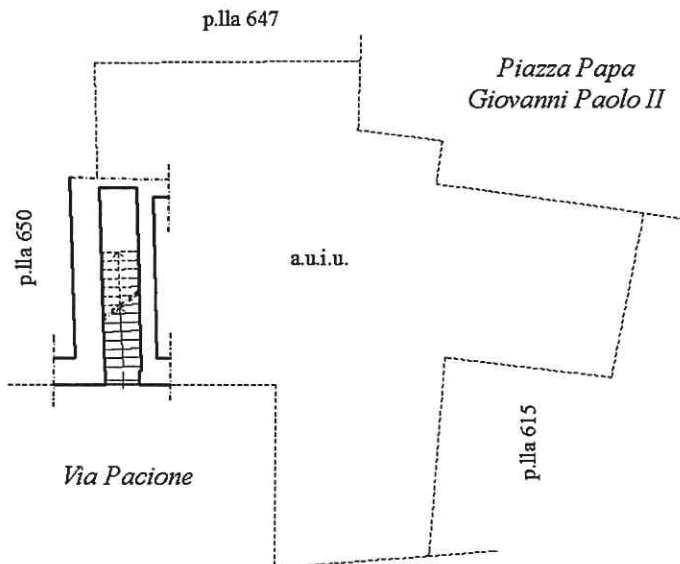

Ultima planimetria in atti

Data: 03/01/2018 - n. T8246 - Richiedente: PSCRCC70R17L220I

Totale schede: 2 - Formato di acquisizione: A4(210x297) - Formato stampa richiesto: A4(210x297)

Catato dei Fabbricati - Situazione al 03/01/2018 - Comune di TORITTO (L220) - < Foglio: 10 - Particella: 619 - Subalterno: 4 >  
PIAZZA PAPA GIOVANNI PAOLO II n. 32, VIA PACIONE n. 29 piano: T-1-2;

**Agenzia delle Entrate  
CATASTO FABBRICATI  
Ufficio Provinciale di  
Bari**

Dichiarazione protocollo n. BA0373949 del 02/01/2018

Planimetria di u.i.u. in Comune di Toritto

Via Pacione

civ. 29

Identificativi Catastali:

Sezione:

Foglio: 10

Particella: 619

Subalterno: 4

Compilata da:  
Pesce Rocco

Iscritto all'albo:  
Ingegneri


Prov. Bari

N. 05962

Scheda n. 2

Scala 1:200

**Piano Secondo**

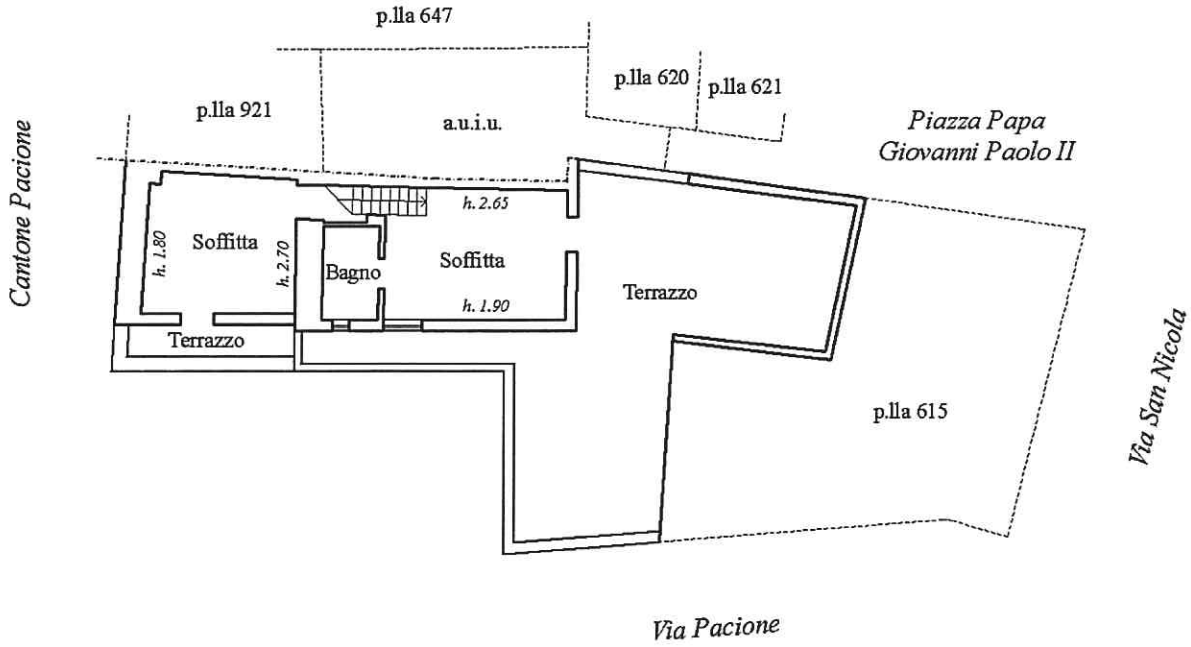

Catasto dei Fabbricati - Situazione al 03/01/2018 - Comune di TORITTO (L220) - < Foglio: 10 - Particella: 619 - Subalterno: 4 >  
PIAZZA PAPA GIOVANNI PAOLO II n. 32, VIA PACIONE n. 29 piano: T-1-2;

Ultima planimetria in atti

Data: 03/01/2018 - n. T8246 - Richiedente: PSCRCC70R17L220I

Totale schede: 2 - Formato di acquisizione: A4(210x297) - Formato stampa richiesto: A4(210x297)

